
POHLED VÝCHODNÍ

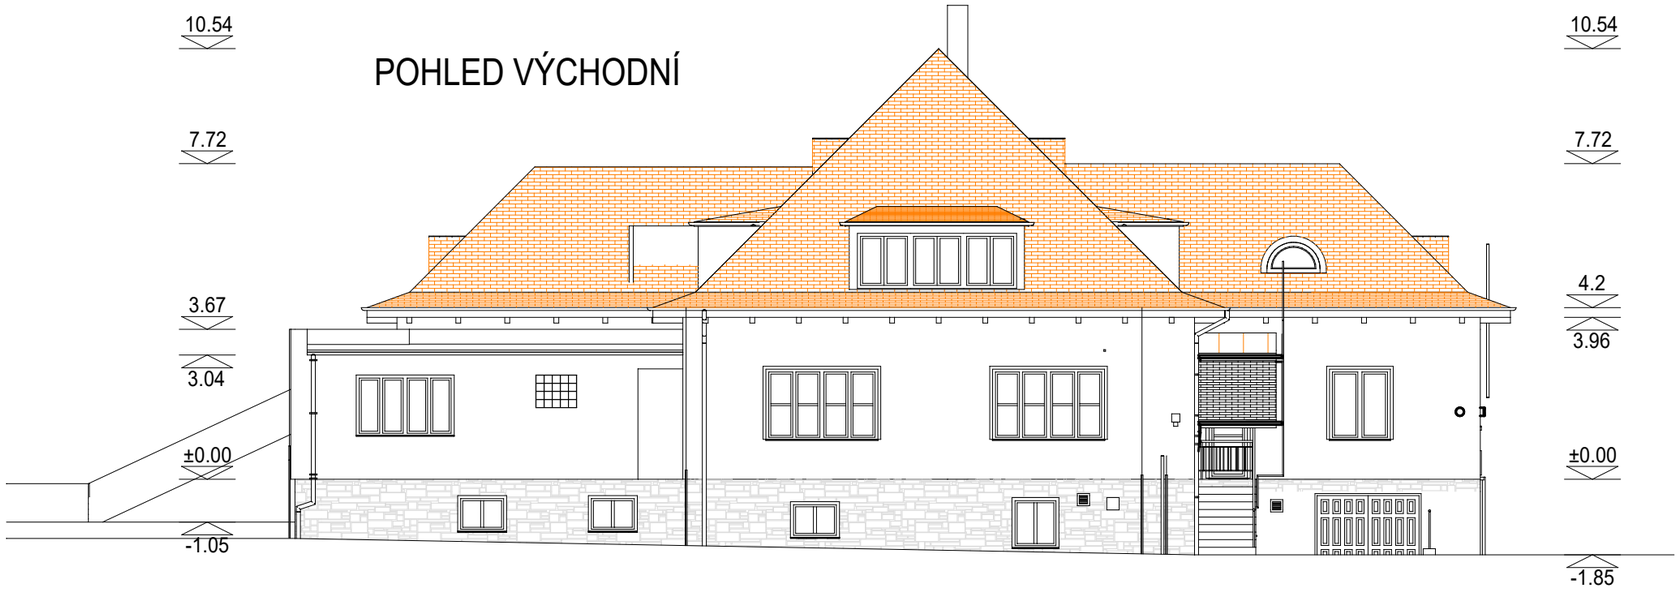

POHLED SEVERNÍ



[m] 0 1 5 10

Projektant	Ing. Jiří Janda	Ing. Jiří Janda Větrná 860/18 568 02 Svitavy Projektová činnost ve výstavbě IČ : 656 88 520	Číslo paré:
Název akce	**OPRAVA FASÁDY DC SVITAVY, HLAVNÍ BUDOVA**	Investor : **Dětské centrum Svitavy U Kojeneckého ústavu 520/2, 568 02 Svitavy**	
ČÁST	B. VÝKRESY	Stupeň dokumentace : .	Datum: 2/2025
Příloha	POHLEDY 2	M 1:150	B.3